



PIANTA STATO DI PROGETTO QUOTATO

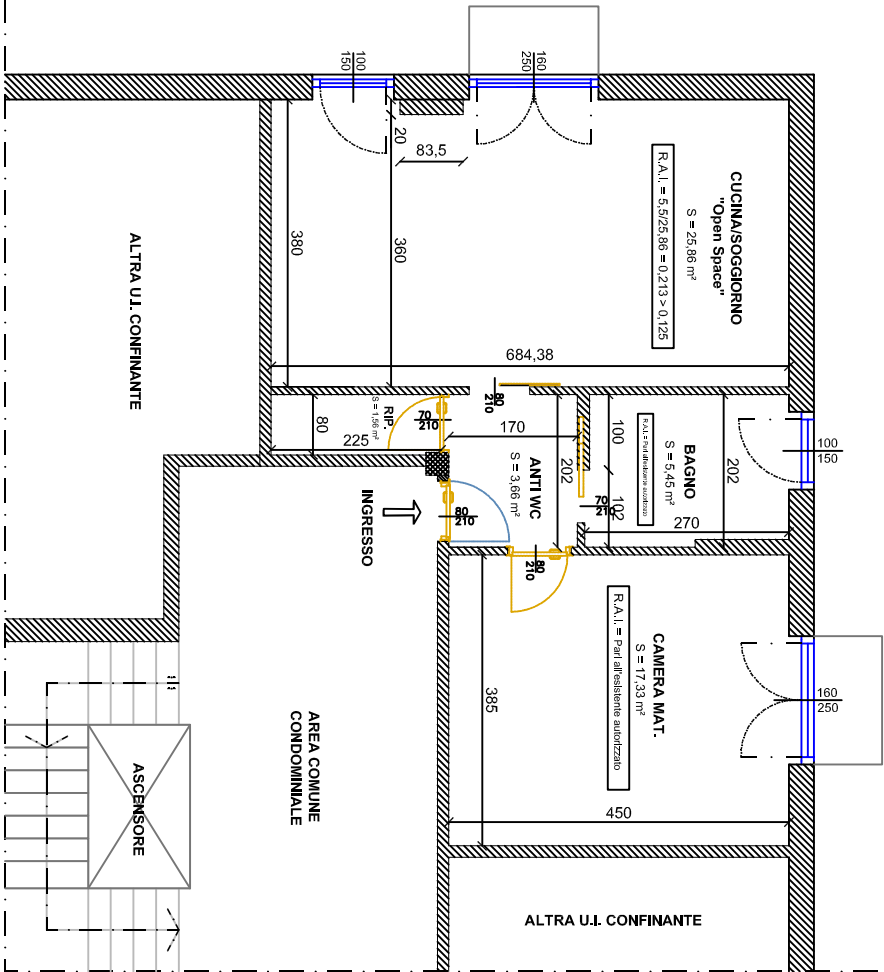

PIANTA STATO DI PROGETTO CON CONTEGIGO R.A.I.

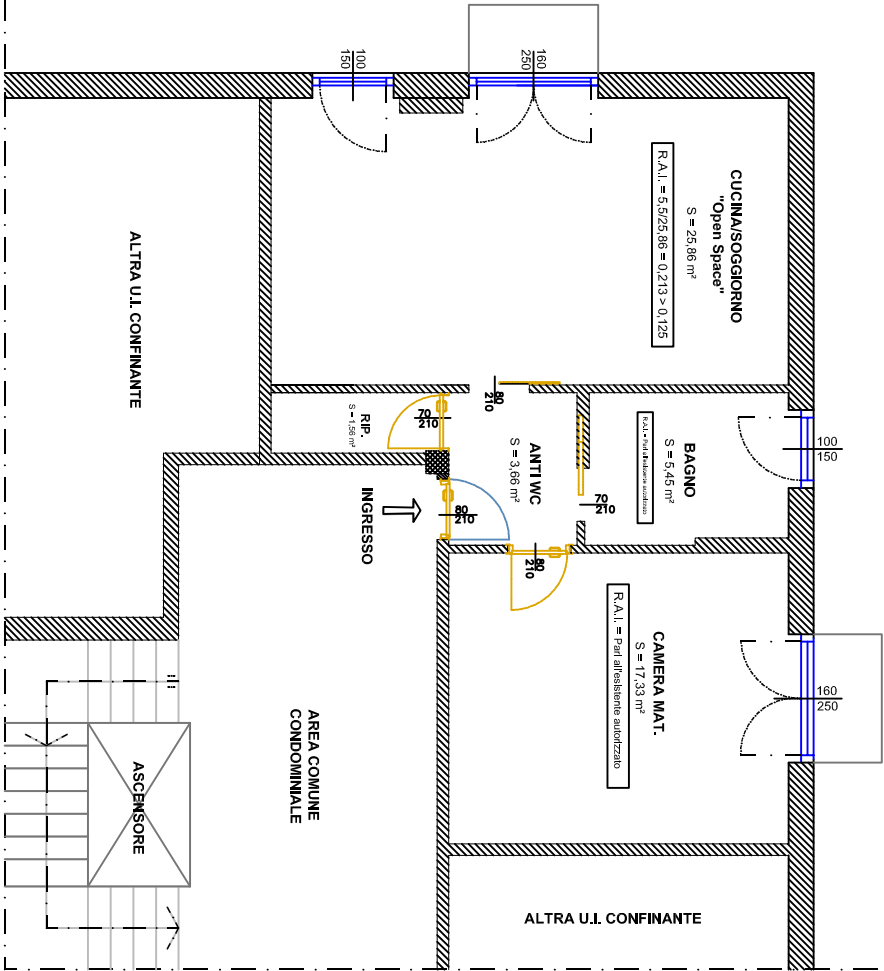

Comune di NOVARA

Immobile sito in Via Costantino Perazzi n. 35 - Foglio 75 - Part. 332 - Sub. 8

Progettista

Ing. Riccardo Paolotti
Via Pietro Nemi n.4
28060 Casalino (NO)
C.F. PLTRCR88S06F952B
P.IVA 02483230039

Committente

Sig. Paolotti Riccardo
Via Costantino Perazzi n° 35
28100 Novara (NO)
C.F. PLTRCR88S06F952B

Oggetto Elaborato

Pinta dello STATO DI PROGETTO E PROGETTO QUOTATO

Data
MARZO 2021

Scala
1:100

N.Tavola
03